




sicher.nachhaltig.mobil

## Fahrradüberdachung K21 Ferro

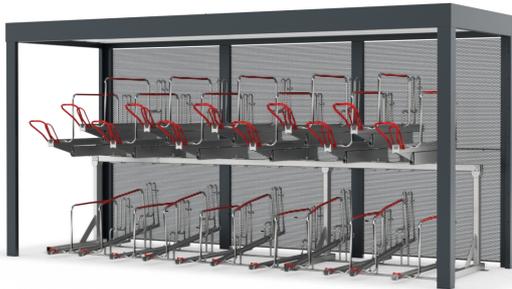

### Highlights

- Verschiedene Ausführungen möglich
- Dachbegrünung möglich
- Für Doppelstockparker geeignet

### Beschreibung

Die Fahrradüberdachung K21 Ferro von Kienzler Stadtmobiliar zeichnet sich durch höchste Qualität und vielseitige Wandelbarkeit aus. So lässt sich zum Beispiel die Größe, das Fassungsvermögen und die modulare Anordnung flexibel auf den individuellen Bedarf anpassen. Durch die ausreichende Bauhöhe der K21, lassen sich mit Hilfe von Doppelstockparker noch mehr Fahrräder in der Garage unterbringen.

Der Untergrund sollte möglichst gefällefrei ausgeführt sein. Ansonsten erfolgt die Montage auf bauseits erstellten Streifen- bzw. Punktfundamenten (Befestigung über Fußplatte, die auf das Fundament auf gedübelt wird, inkl. Fundamentplan).

Gestalterisch lassen sich neben Lösungen aus Metall beispielsweise auch Holz- oder Glaselemente sowie eine Dachbegrünung einbinden.

## Standard Zubehör

## Optionales Zubehör

- Fahrradparker
- Stromübergabe
- Dachbegrünung
- Laubschutz
- Fahrrad-Reparaturstation

## Technische Daten

### Tragende Konstruktion

- Gekantete Stahlprofile
- Verzinkt
- In ausgewählten RAL-Tönen pulverbeschichtet

### Dach

#### Dachaufbau

- Gekanteter Stahlprofil-Dachkranz verzinkt
- In ausgewählten RAL-Tönen pulverbeschichtet
- Stahltrapezbleche verzinkt
- Weiß beschichtet

#### Dachentwässerung

- Innenliegend durch Eckstütze
- Oberirdisch ableitend

### Wände

#### Seitenwände

- Stahl-Lochblech
- In ausgewählten RAL-Tönen pulverbeschichtet
- Doppelstabmatten
- Holzlamellen

#### Rückwände

- Stahl-Lochblech
- In ausgewählten RAL-Tönen pulverbeschichtet
- Doppelstabmatten
- Holzlamellen

## Abmessungen

### Länge

- 6010 mm

### Tiefe

- 2110 mm
- 4060 mm

### Höhe

- 2300 mm
- 2750 mm


## Fundamente

### Fundamente / Befestigung

- Aufgeschraubt auf bauseitige Fundamente
- Fundamentpläne werden zur Verfügung gestellt

### Schneelast / Windlast

- Schneelast bis zu 1,5 kN / m<sup>2</sup> (ohne Dachbegrünung)
- Windlast Zone 2

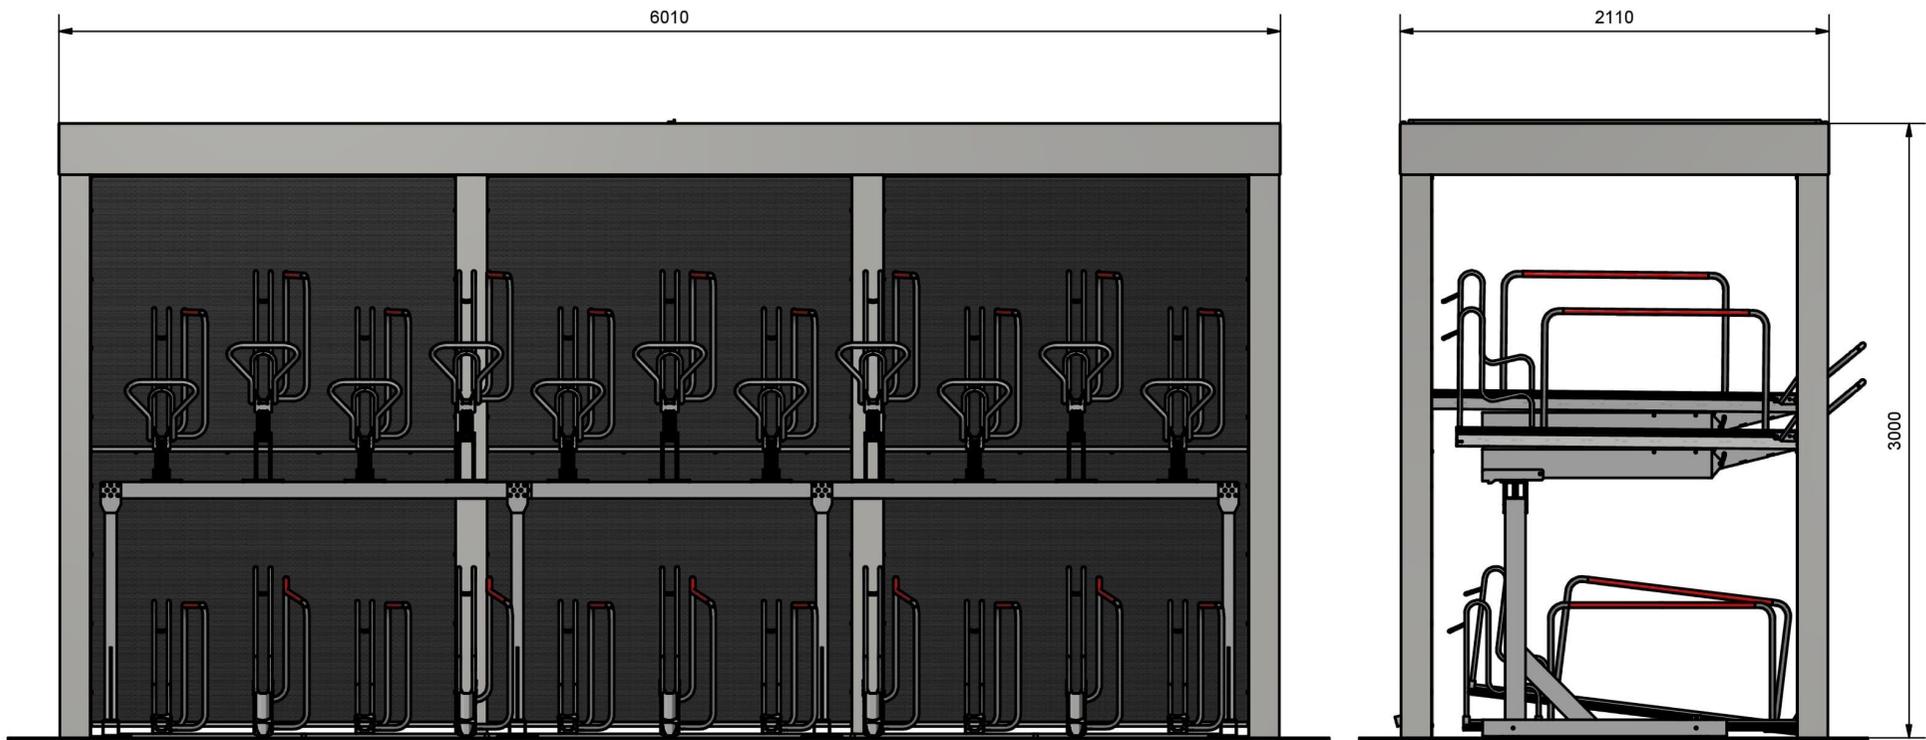

Die Produktzeichnung ist beispielhaft und zeigt teilweise optionale Sonderausstattungen.  
 Produkte sind in verschiedenen Farb- und Konfigurationsmöglichkeiten herstellbar.  
 Technische Änderungen vorbehalten.



Fahrradüberdachung K21 Ferro

DIN ISO 128-30 Projektionsmethode 1		Alle Maße in mm	Maßstab 1:25	Blatt DIN A3
Kienzler Stadtmobiliar GmbH www.kienzler.com 07831 788 0		Diese Zeichnung ist unser Eigentum. Sie darf ohne unsere Zustimmung weder vervielfältigt, noch Dritten zugänglich gemacht werden.		