



KIENZLER

sicher.nachhaltig.mobil

Wartehalle K19 Basis



Highlights

- Schlichtes Design
- Hinterleuchtete Unterdecke
- Schmale und freitragende Seitenwände

Beschreibung

Der **Fahrgastunterstand K19 Basis** besinnt sich auf Bauhaus-inspirierte Stilelemente wie vertikale und horizontale **Geradlinigkeit**, flaches Dach und filigraner Stahlkörper. Der klare Aufbau wird nicht einmal durch eine sichtbare Schraube unterbrochen.

Zu den unbedingten Vorzügen zählen darüber hinaus die **hinterleuchtete Unterdecke** mit flächig angeordneten LEDs und die Verglasung, welche aufgrund ihrer Asymmetrie wie geschaffen für Werbevitrienen ist.

Standard Zubehör

Optionales Zubehör

- Sitzgelegenheit
- Werbevitrine
- Stromübergabe
- Fahrplanvitrine
- Laubschutz
- Schutzeinrichtung
- Photovoltaik-Anlage

Technische Daten

Tragende Konstruktion

- Zwillingsplatten-Stützen
- Dachrahmen als Schweißkonstruktion
- Feuerverzinkt
- In ausgewählten RAL-Tönen pulverbeschichtet

Dach

Dachaufbau

- Geschlossene Dachfläche mit Blechabdeckung
- Unterdecke aus beschichtetem Stahlblech
- In Wartehallenfarbe beschichtet
- Dachkranz Höhe: 60 mm

Dachentwässerung

- Durch die äußeren Stützen
- Oberirdisch ableitend

Wände

Seitenwände

- 10 mm Einscheiben-Sicherheitsglas
- Mit Sichtstreifen (weiß)
- Maße: 730 mm, 1600 mm
- Freitragend

Rückwände

- 10 mm Einscheiben-Sicherheitsglas
- Mit Sichtstreifen (weiß)

Abmessungen

Länge

- 4000 mm

Tiefe

- 1600 mm

Höhe

- 2300 mm

Fundamente

Fundamente / Befestigung


- Aufgeschraubt auf bauseitige Fundamente
- Fundamentpläne werden zur Verfügung gestellt

Aufbauhöhe über Fundament (OKFFB)

- 200 mm

Schneelast / Windlast

- Schneelast 1,04 kN / m²
- Windlast Zone 1

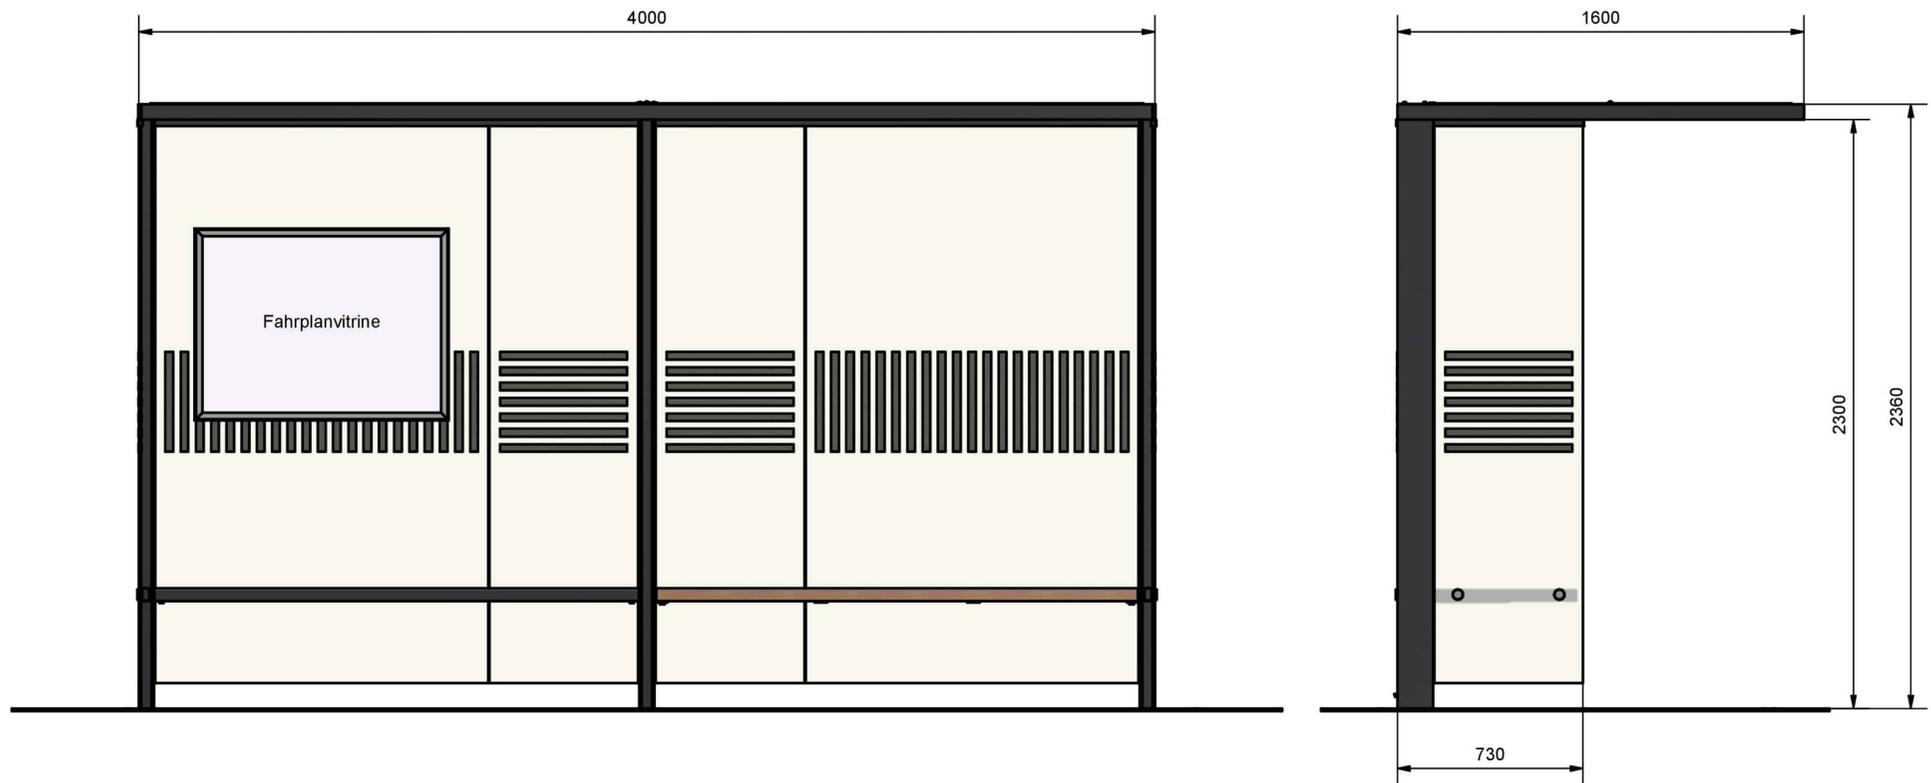

Die Produktzeichnung ist beispielhaft und zeigt teilweise optionale Sonderausstattungen.
 Produkte sind in verschiedenen Farb- und Konfigurationsmöglichkeiten herstellbar.
 Technische Änderungen vorbehalten.



Fahrgastunterstand K19 Basis

DIN ISO 128-30		Alle Maße	Maßstab	Blatt
Projektionsmethode 1		in mm	1 : 20	DIN A3
Kienzler Stadtmobiliar GmbH www.kienzler.com 07831 788 0		Diese Zeichnung ist unser Eigentum. Sie darf ohne unsere Zustimmung weder vervielfältigt, noch Dritten zugänglich gemacht werden.		