sicher.nachhaltig.mobil

Wartehalle
K9 Spektra Walmdach

Highlights

- Vergrößerte Dachfläche
- Umlaufende Regenrinne
- Mobile Variante

Beschreibung

Das Walmdach des **Fahrgastunterstandes K9 Spektra** mit umlaufender Regenrinne bietet den Vorteil, dass er durch die vergrößerte Dachfläche einen **optimalen Schutz vor Wind und Wetter** bietet. So werden Fahrgäste noch besser geschützt.

Das symmetrische Walmdach verbindet ein **optisches Highlight** mit einem flexiblen und cleveren Konzept.

Kienzler Stadtmobiliar GmbH
Vorlandstraße 5
77756 Hausach

Geschäftsführer **Sebastian Hildbrand**
Handelsregister **700711 Freiburg i. Br.**
USt-ID-Nr. **DE 814 782 825**

Telefon **+49 7831 7880**
Fax **+49 7831 78899**
E-Mail **info@kienzler.com**

Homepage **www.kienzler.com**
Standorte **Hausach, Willich**

Volksbank Mittlerer Schwarzwald **BIC** GENODE61KZT - **IBAN** DE86 6649 2700 0000 1093 04
Sparkasse Kinzigtal **BIC** SOLADES1HAL - **IBAN** DE15 6645 1548 0000 0925 52

Standard Zubehör

Optionales Zubehör

- Sitzgelegenheit
- Werbevitrine
- Stromübergabe
- Fahrplanvitrine
- Laubschutz
- Schutzeinrichtung
- Photovoltaik-Anlage

Technische Daten

Tragende Konstruktion

- Stahl-Winkel-Profile zu einer Kreuzstütze verschraubt
- Rinnenprofil und Dachbinder aus verschweißten Stahlprofilen
- Alle Teile verzinkt
- In ausgewählten RAL-Tönen pulverbeschichtet

Dach

Dachaufbau

- 10 mm (2 x 5 mm) Verbund-Sicherheitsglas
- Mit weißer, transluzenter Folie

Dachentwässerung

- Durch ein Fallrohr an der linken hinteren Stütze
- Oberirdisch ableitend

Wände

Seitenwände

- 10 mm Einscheiben-Sicherheitsglas
- Mit Sichtstreifen (weiß)
- Maße: 1560 mm, 1000 mm

Rückwände

- 10 mm Einscheiben-Sicherheitsglas
- Mit Sichtstreifen (weiß)

Abmessungen

Länge

- 5720 mm

Tiefe

- 1970 mm

Höhe

- 2200 mm

Fundamente

Fundamente / Befestigung

- Auf bauseitige Fundamente aufgeschraubt
- Fundamentpläne werden zur Verfügung gestellt

Aufbauhöhe über Fundament (OKFFB)

- 200 mm

Schneelast / Windlast

- Schneelast 1,22 kN / m^2
- Windlast Zone 1

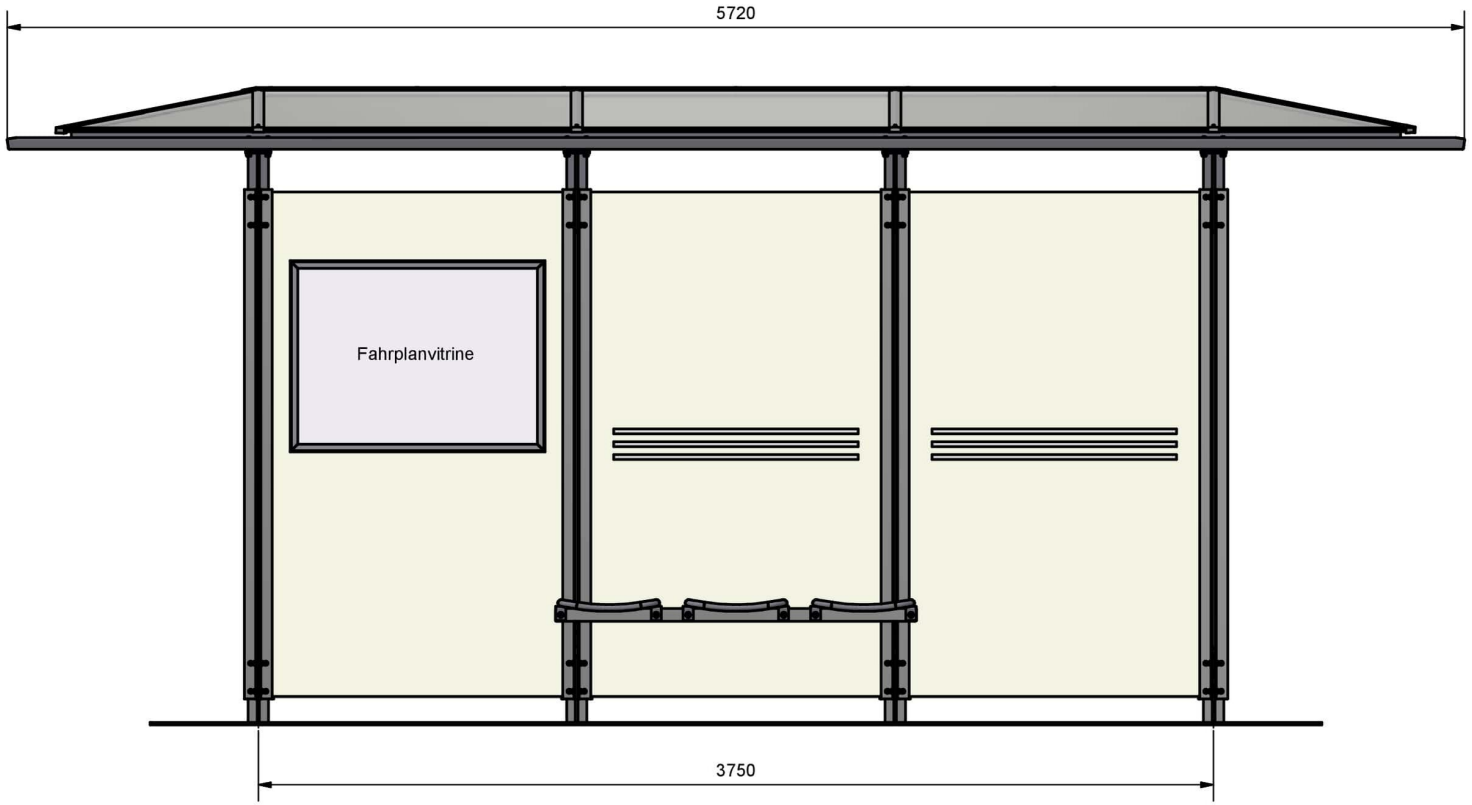

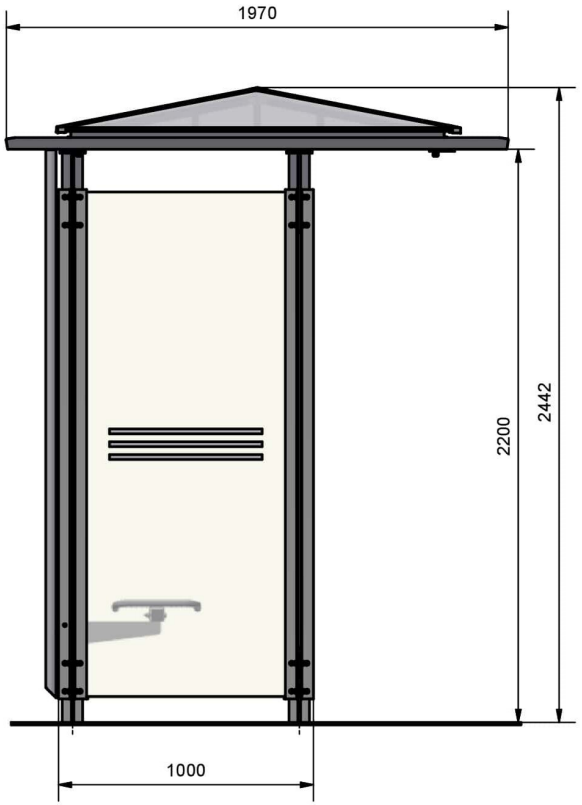

Die Produktzeichnung ist beispielhaft und zeigt teilweise optionale Sonderausstattungen.
Produkte sind in verschiedenen Farb- und Konfigurationsmöglichkeiten herstellbar.
Technische Änderungen vorbehalten.

KIENZLER STADTMOBILIAR

Fahrgastunterstand K9 Spektra Walmdach

DIN ISO 128-30 Projektionsmethode 1	Alle Maße in mm	Maßstab 1 : 20	Blatt DIN A3
Kienzler Stadtmobiliar GmbH www.kienzler.com 07831 788 0	Diese Zeichnung ist unser Eigentum. Sie darf ohne unsere Zustimmung weder vervielfältigt, noch Dritten zugänglich gemacht werden.		