

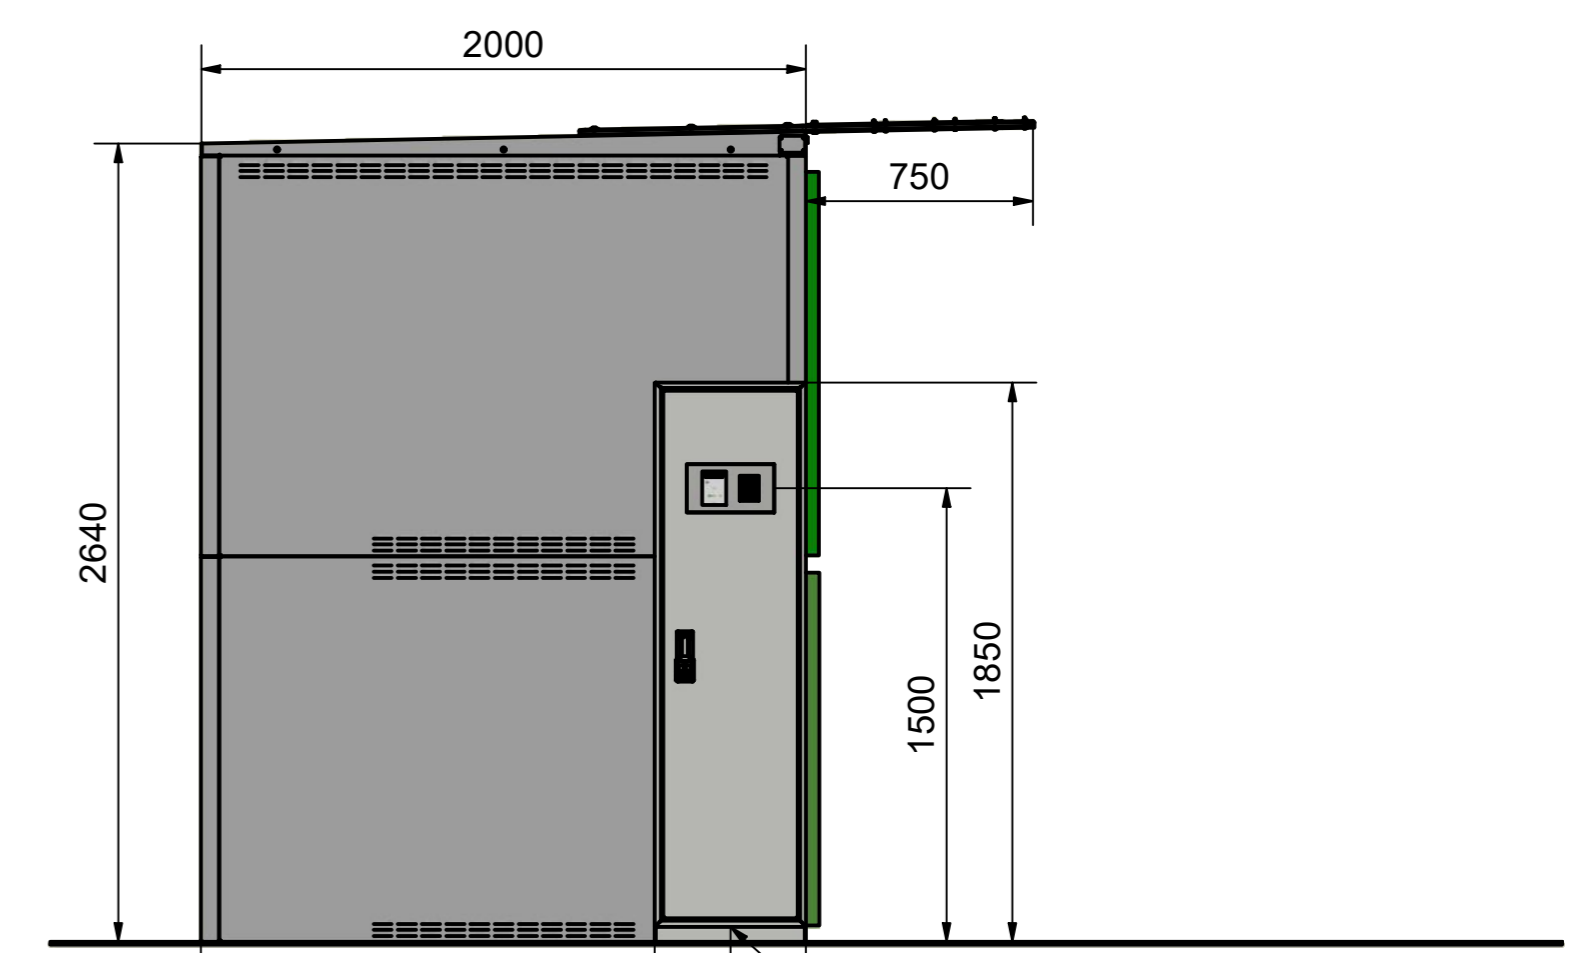


A ←

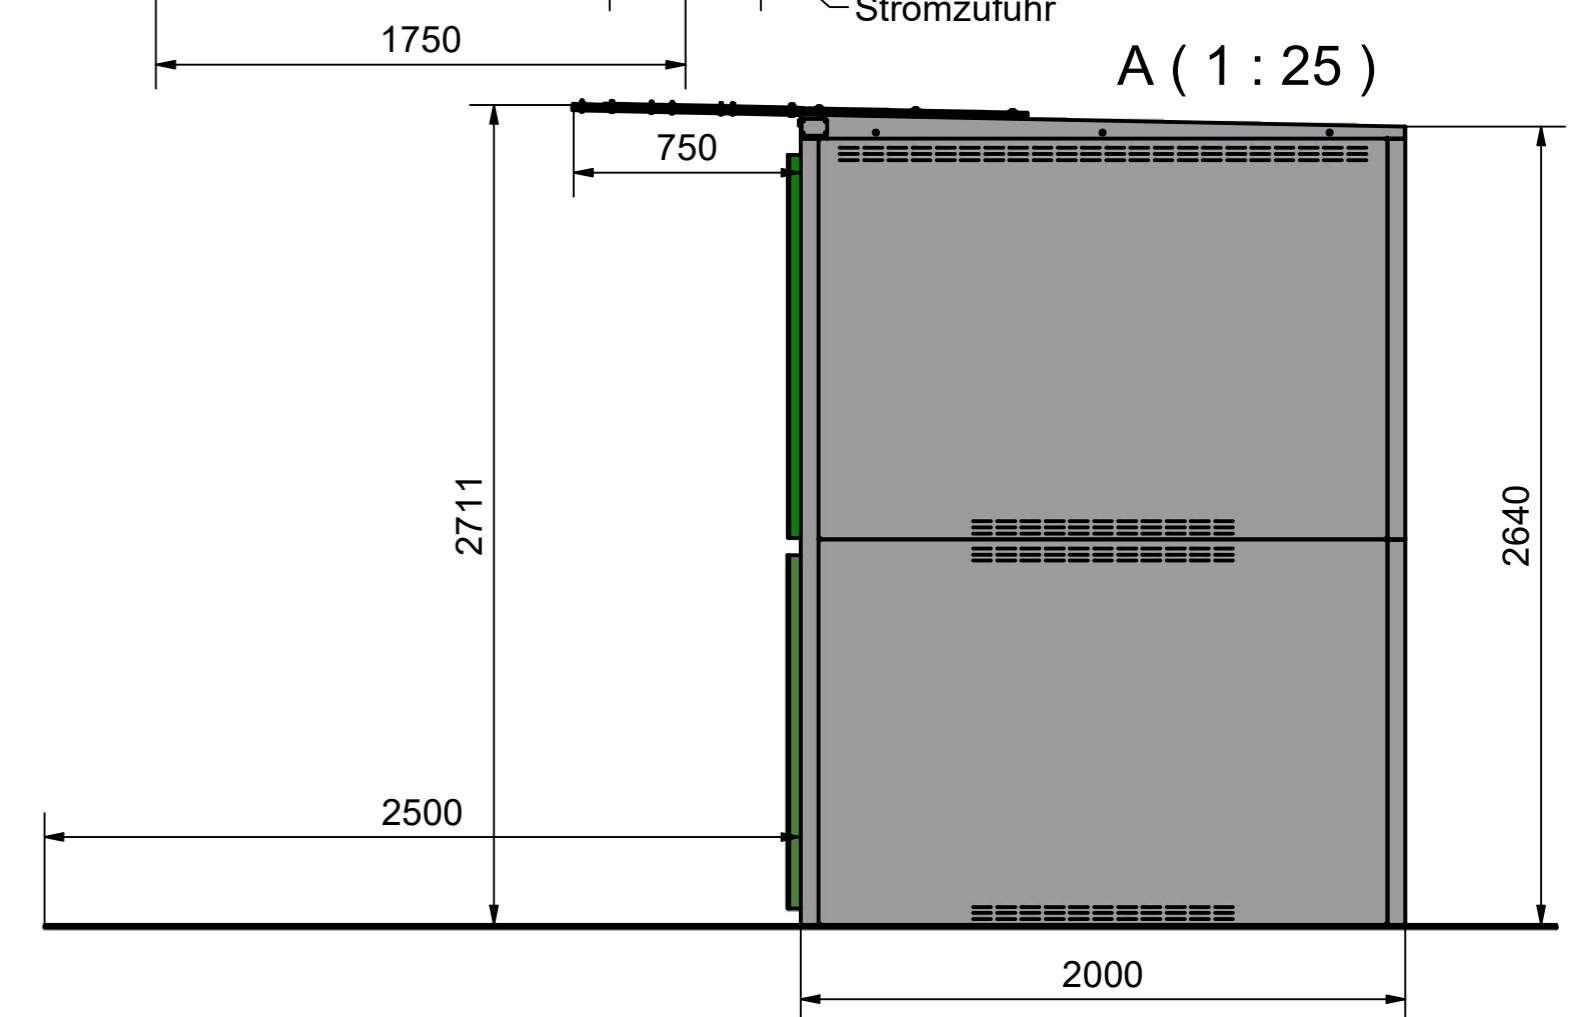

A (1 : 25)

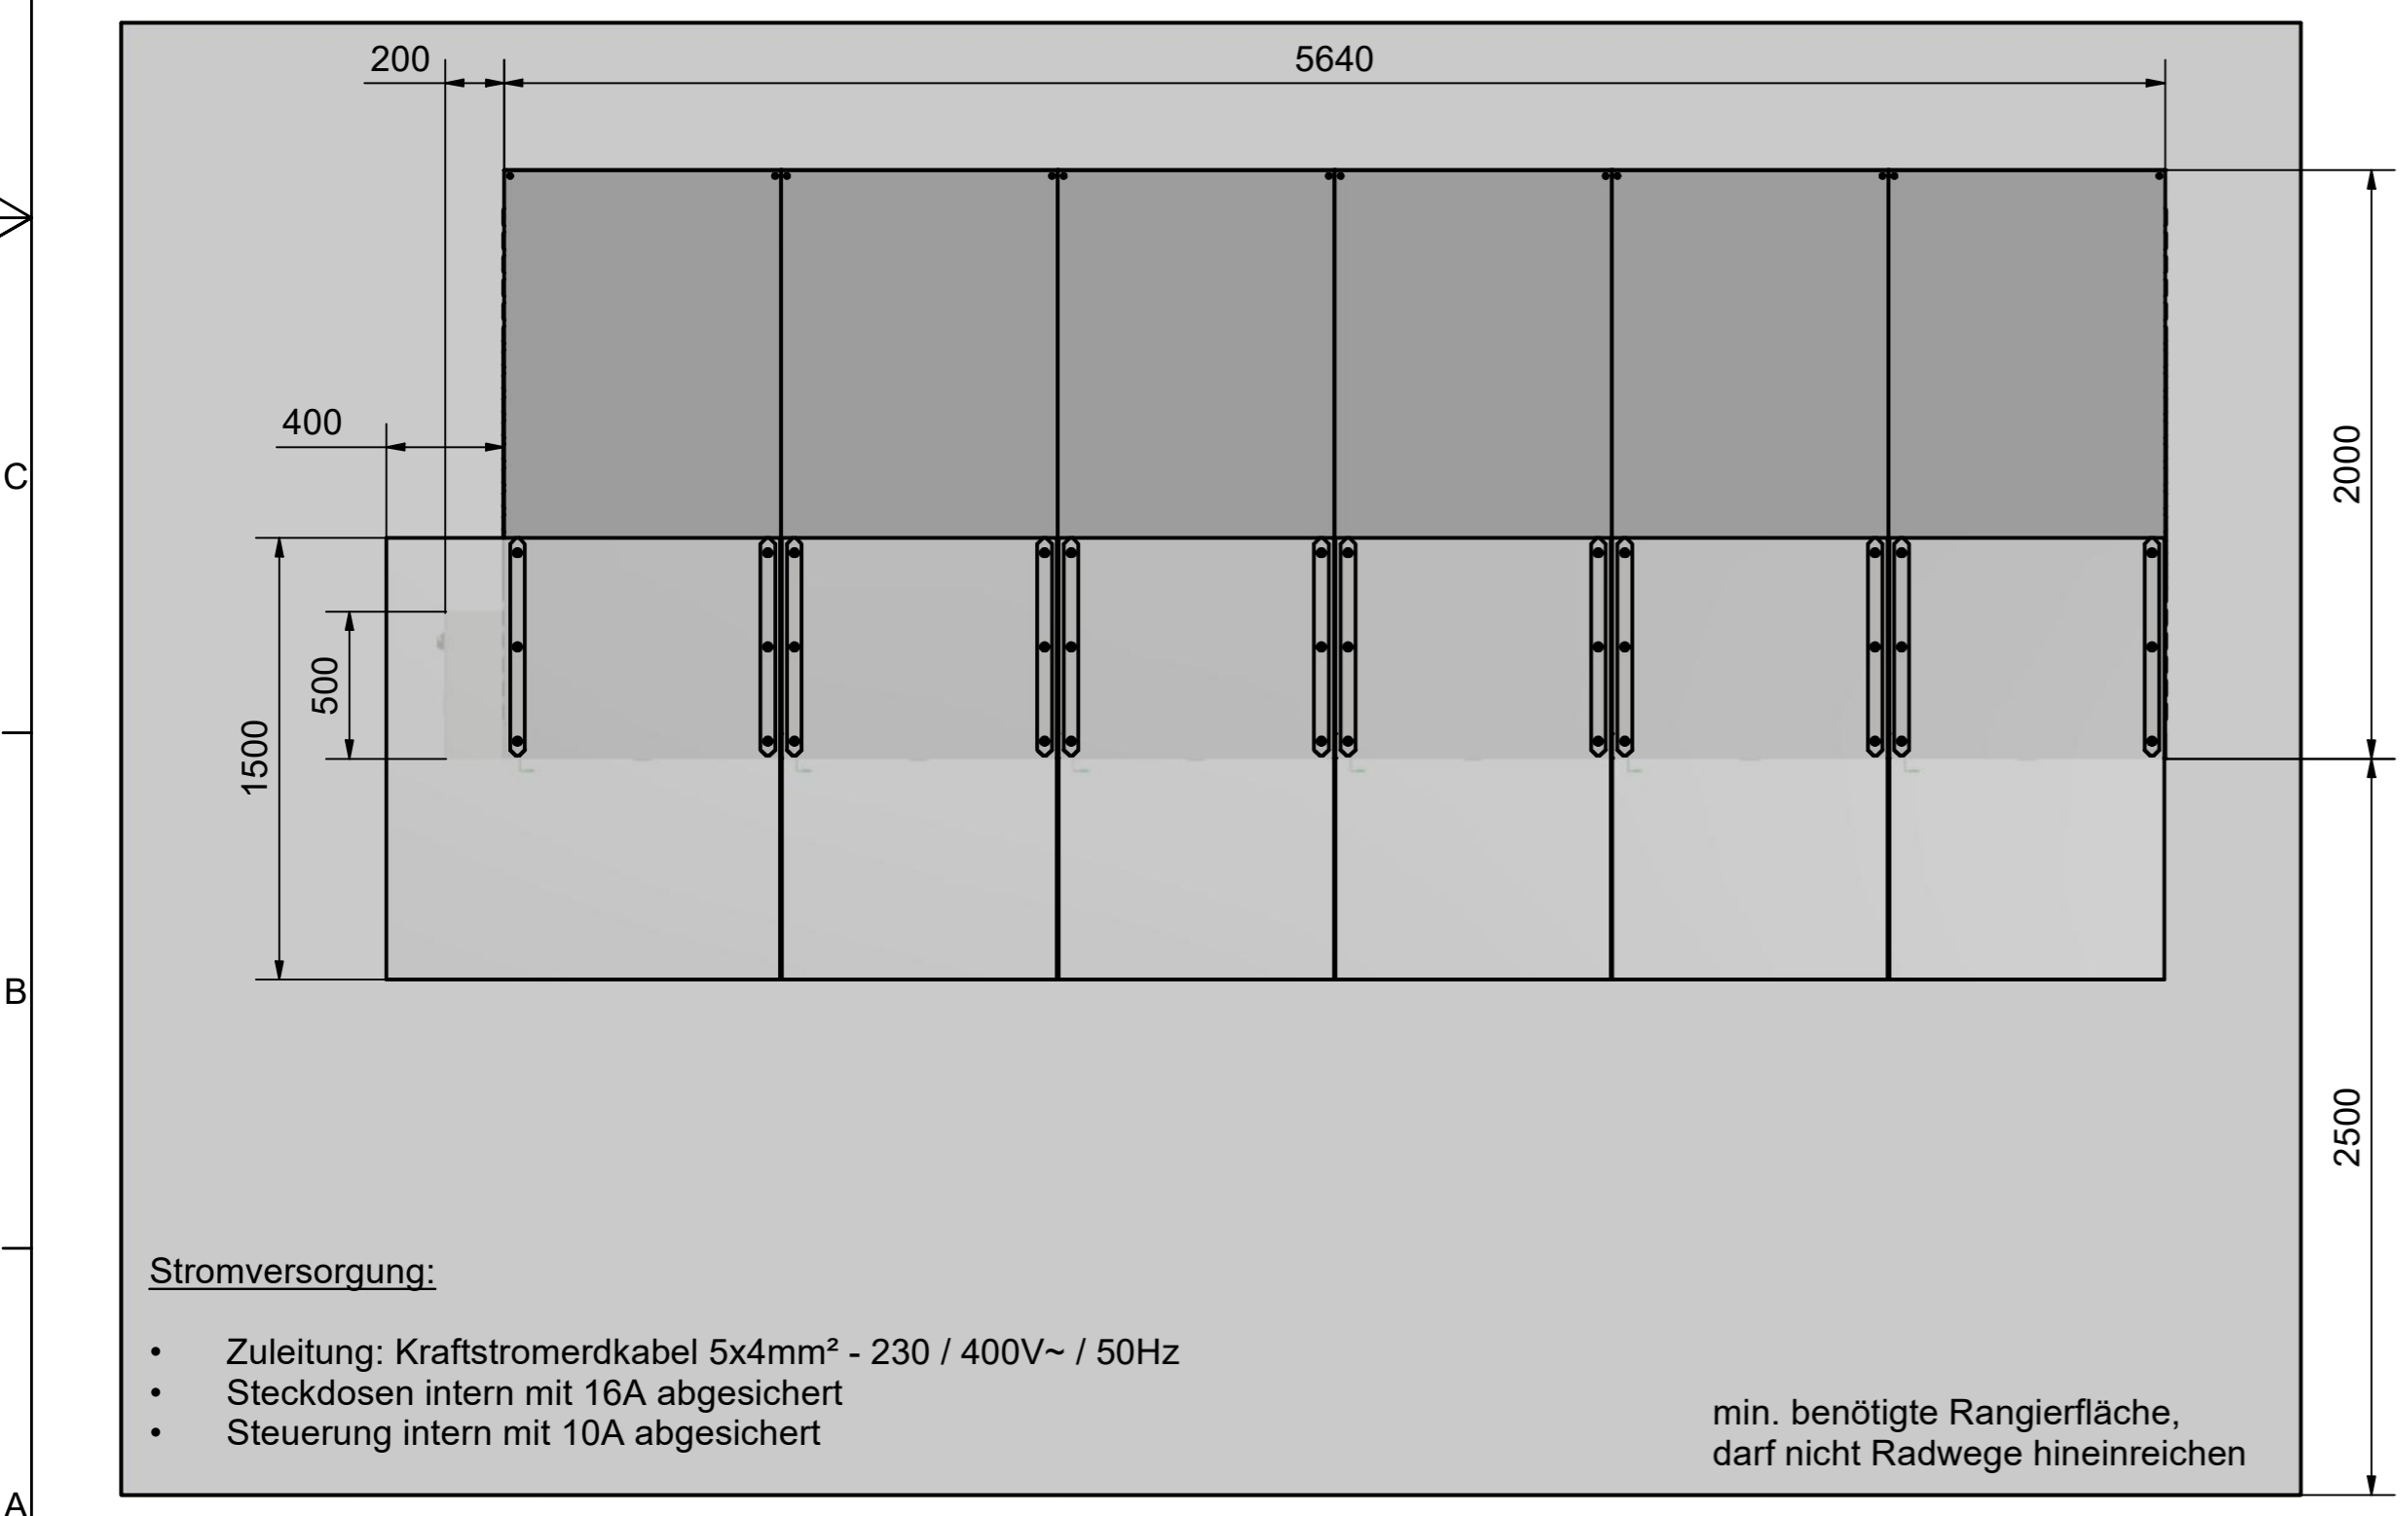

Stückliste			
OBJEKT	ANZAHL	BAUTEILNUMMER	BEZEICHNUNG
1	1	1-000345	Steuerungsschrank BRB kpl.
2	4	1-000721	BRB Modul DG Mitte
3	1	1-000722	BRB Modul DG Rechts
4	1	1-000755	BRB Modul DG Links
5	2	2-001383	Deckel Kabeldurchführung
6	12	2-003816	Abdeckblech Dachglas
8	5	4-000607	Dachglas BRB Doppelstock
9	1	4-000608	Dachglas BRB Doppelstock
10	6	4-000627	LED Wandfluter
11	36	4-1290-2008	Dichtscheibe Neopren
12	12	8-RPS1-0267	Klebefolie Benummerung 1-12
28	2	9-003442	Klemmleisten Dachglas
29	1	9-003443	Klemmleiste Dachglas
13	36	ISO 4017 - M6 x 35	Sechskantschraube Edelstahl A2

DIN ISO 128-30 Projektionsmethode 1				Benennung BRB 12er Doppelstock Steuerschrank Links mit Vordach	
Fertigungstoleranzen nach ISO 2768-m nicht definierte Schweißnähte a = 0,7 x t		Kienzler Stadtmobiliar GmbH www.kienzler.com 07831 788 0		Zeichnungsnummer 0-000606	
Maßstab 1 : 25		Gezeichnet SP, 14.11.2018		Revision/Status -	
Geprüft SP, 14.11.2018		Bauteil komplett graffrei		Blatt-Nr. 1/1	
Alle Maße in -mm- Blatt: DIN A2		Verwendung BRB		Gewicht 1919,17 kg	
C:\VVault-WorkDir\Konstruktions-Dokumente\Fertigung\0-00000-000606.idw		Diese Zeichnung ist unser Eigentum. Sie darf ohne unsere Zustimmung, weder vervielfältigt, noch Dritten zugänglich gemacht werden.		max. Abmaße in mm 5000x2725x7400	
				Fläche in m ² 357	