



sicher.nachhaltig.mobil

Wartehalle K9 Spektra Walmdach



Highlights

- Vergrößerte Dachfläche
- Umlaufende Regenrinne
- Mobile Variante

Beschreibung

Das Walmdach des **Fahrgastunterstandes K9 Spektra** mit umlaufender Regenrinne bietet den Vorteil, dass er durch die vergrößerte Dachfläche einen **optimalen Schutz vor Wind und Wetter** bietet. So werden Fahrgäste noch besser geschützt.

Das symmetrische Walmdach verbindet ein **optisches Highlight** mit einem flexiblen und cleveren Konzept.

Standard Zubehör

Optionales Zubehör

- Sitzgelegenheit
- Werbevitrine
- Stromübergabe
- Fahrplanvitrine
- Laubschutz
- Schutzeinrichtung
- Photovoltaik-Anlage

Technische Daten

Tragende Konstruktion

- Stahl-Winkel-Profile zu einer Kreuzstütze verschraubt
- Rinnenprofil und Dachbinder aus verschweißten Stahlprofilen
- Alle Teile verzinkt
- In ausgewählten RAL-Tönen pulverbeschichtet

Dach

Dachaufbau

- 10 mm (2 x 5 mm) Verbund-Sicherheitsglas
- Mit weißer, transluzenter Folie

Dachentwässerung

- Durch ein Fallrohr an der linken hinteren Stütze
- Oberirdisch ableitend

Wände

Seitenwände

- 10 mm Einscheiben-Sicherheitsglas
- Mit Sichtstreifen (weiß)
- Maße: 1560 mm, 1000 mm
- Konstruktion mit zusätzlicher vorderer Stütze

Rückwände

- 10 mm Einscheiben-Sicherheitsglas
- Mit Sichtstreifen (weiß)

Abmessungen

Länge

- 5720 mm

Tiefe

- 1970 mm

Höhe

- 2200 mm

Fundamente

Fundamente / Befestigung


- Auf bauseitige Fundamente aufgeschraubt
- Fundamentpläne werden zur Verfügung gestellt

Aufbauhöhe über Fundament (OKFFB)

- 200 mm

Schneelast / Windlast

- Schneelast 1,22 kN / m²
- Windlast Zone 1

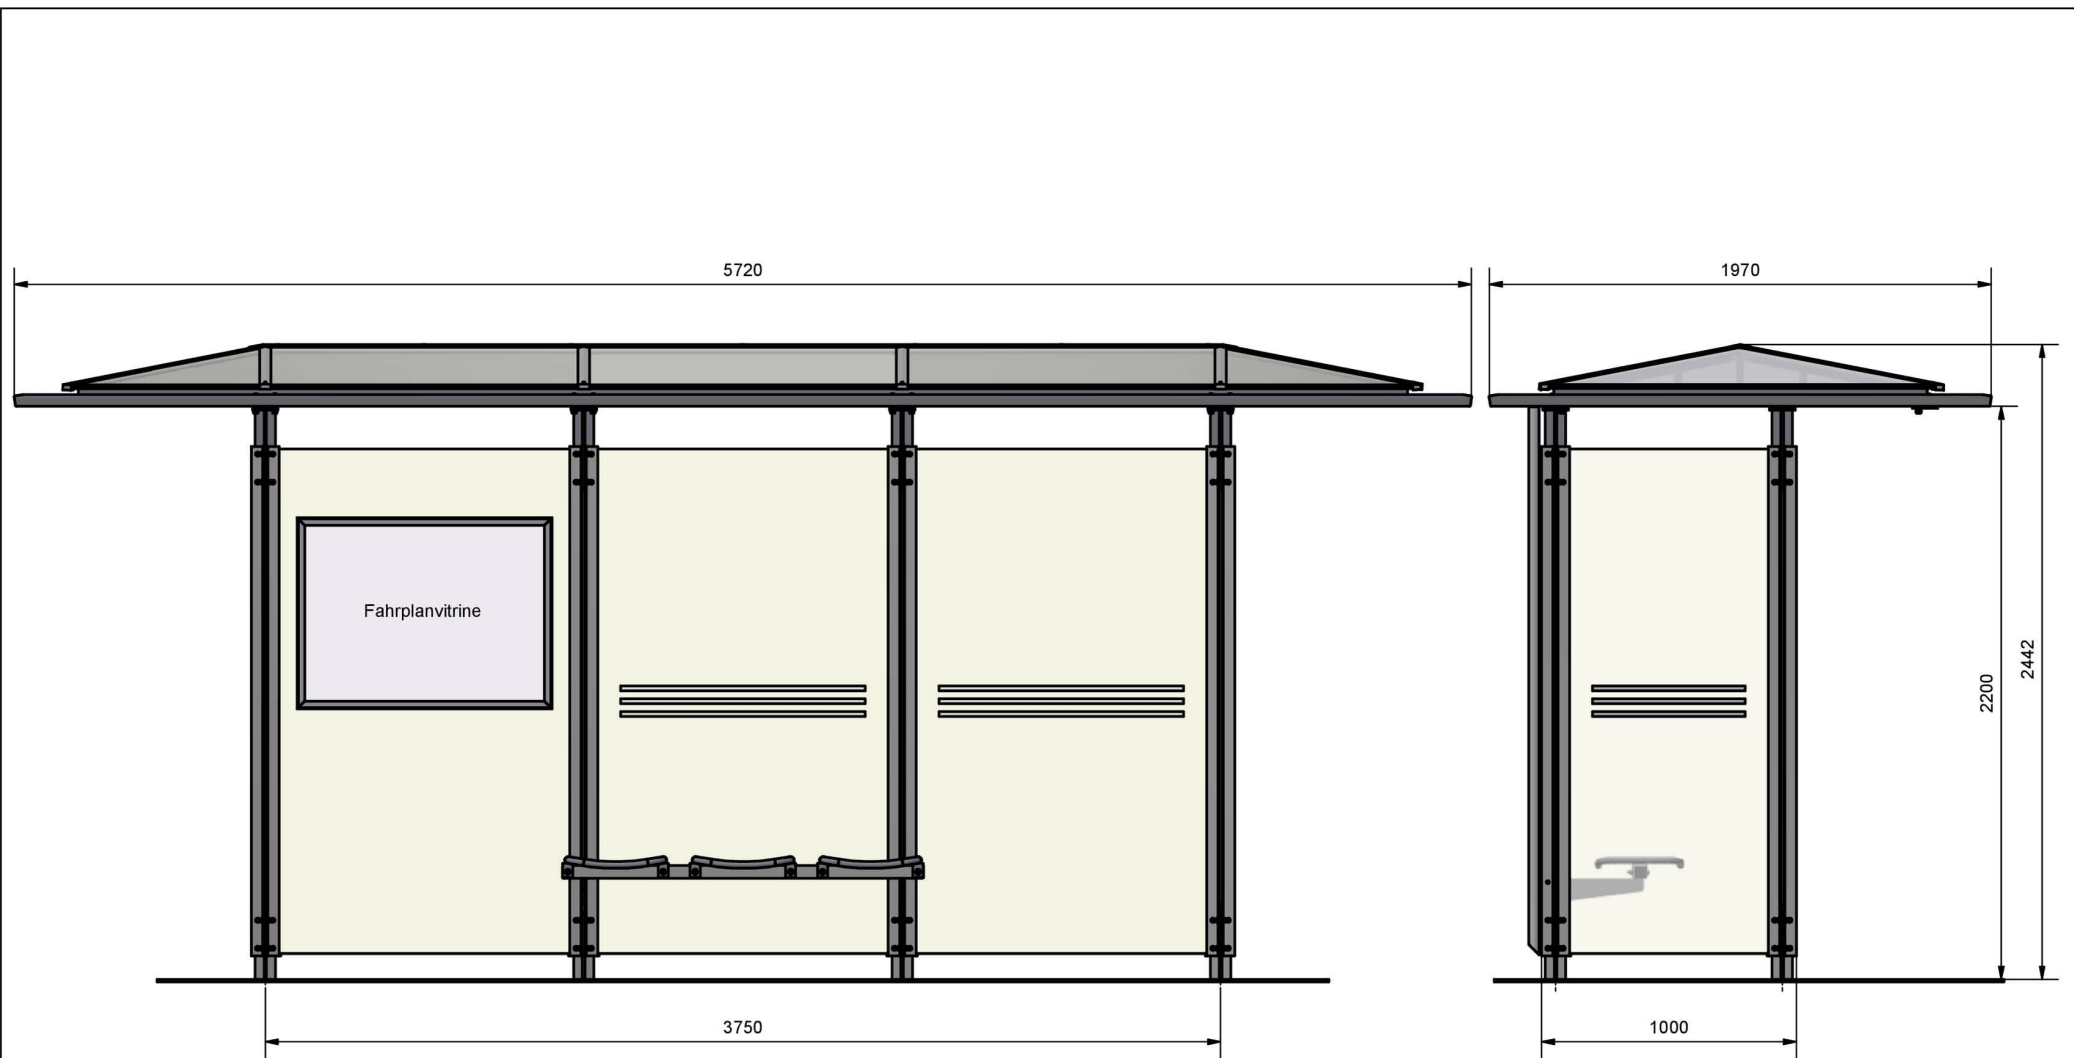

Die Produktzeichnung ist beispielhaft und zeigt teilweise optionale Sonderausstattungen.
 Produkte sind in verschiedenen Farb- und Konfigurationsmöglichkeiten herstellbar.
 Technische Änderungen vorbehalten.



Fahrgastunterstand K9 Spektra Walmdach

| | | | | |
|--|--|---|-----------------|-----------------|
| DIN ISO 128-30 | | Alle Maße in mm | Maßstab 1:20 | Blatt DIN A3 |
| Projektionsmethode 1 | | Diese Zeichnung ist unser Eigentum. Sie darf ohne unsere Zustimmung weder vervielfältigt, noch Dritten zugänglich gemacht werden. | | |
| Kienzler Stadtmobiliar GmbH www.kienzler.com 07831 788 0 | | | | |