



sicher.nachhaltig.mobil

## Wartehalle K9 Spektra Walmdach



### Highlights

- Vergrößerte Dachfläche
- Umlaufende Regenrinne
- Mobile Variante

### Beschreibung

Das Walmdach des **Fahrgastunterstandes K9 Spektra** mit umlaufender Regenrinne bietet den Vorteil, dass er durch die vergrößerte Dachfläche einen **optimalen Schutz vor Wind und Wetter** bietet. So werden Fahrgäste noch besser geschützt.

Das symmetrische Walmdach verbindet ein **optisches Highlight** mit einem flexiblen und cleveren Konzept.

## Standard Zubehör

## Optionales Zubehör

- Sitzgelegenheit
- Werbevitrine
- Stromübergabe
- Fahrplanvitrine
- Laubschutz
- Schutzeinrichtung
- Photovoltaik-Anlage

## Technische Daten

### Tragende Konstruktion

- Stahl-Winkel-Profile zu einer Kreuzstütze verschraubt
- Rinnenprofil und Dachbinder aus verschweißten Stahlprofilen
- Alle Teile verzinkt
- In ausgewählten RAL-Tönen pulverbeschichtet

### Dach

#### Dachaufbau

- 10 mm (2 x 5 mm) Verbund-Sicherheitsglas
- Mit weißer, transluzenter Folie

#### Dachentwässerung

- Durch ein Fallrohr an der linken hinteren Stütze
- Oberirdisch ableitend

### Wände

#### Seitenwände

- 10 mm Einscheiben-Sicherheitsglas
- Mit Sichtstreifen (weiß)
- Maße: 1560 mm, 1000 mm

#### Rückwände

- 10 mm Einscheiben-Sicherheitsglas
- Mit Sichtstreifen (weiß)

## Abmessungen

### Länge

- 5720 mm

### Tiefe

- 1970 mm

### Höhe

- 2200 mm

## Fundamente

### Fundamente / Befestigung


- Auf bauseitige Fundamente aufgeschraubt
- Fundamentpläne werden zur Verfügung gestellt

### Aufbauhöhe über Fundament (OKFFB)

- 200 mm

### Schneelast / Windlast

- Schneelast 1,22 kN / m<sup>2</sup>
- Windlast Zone 1

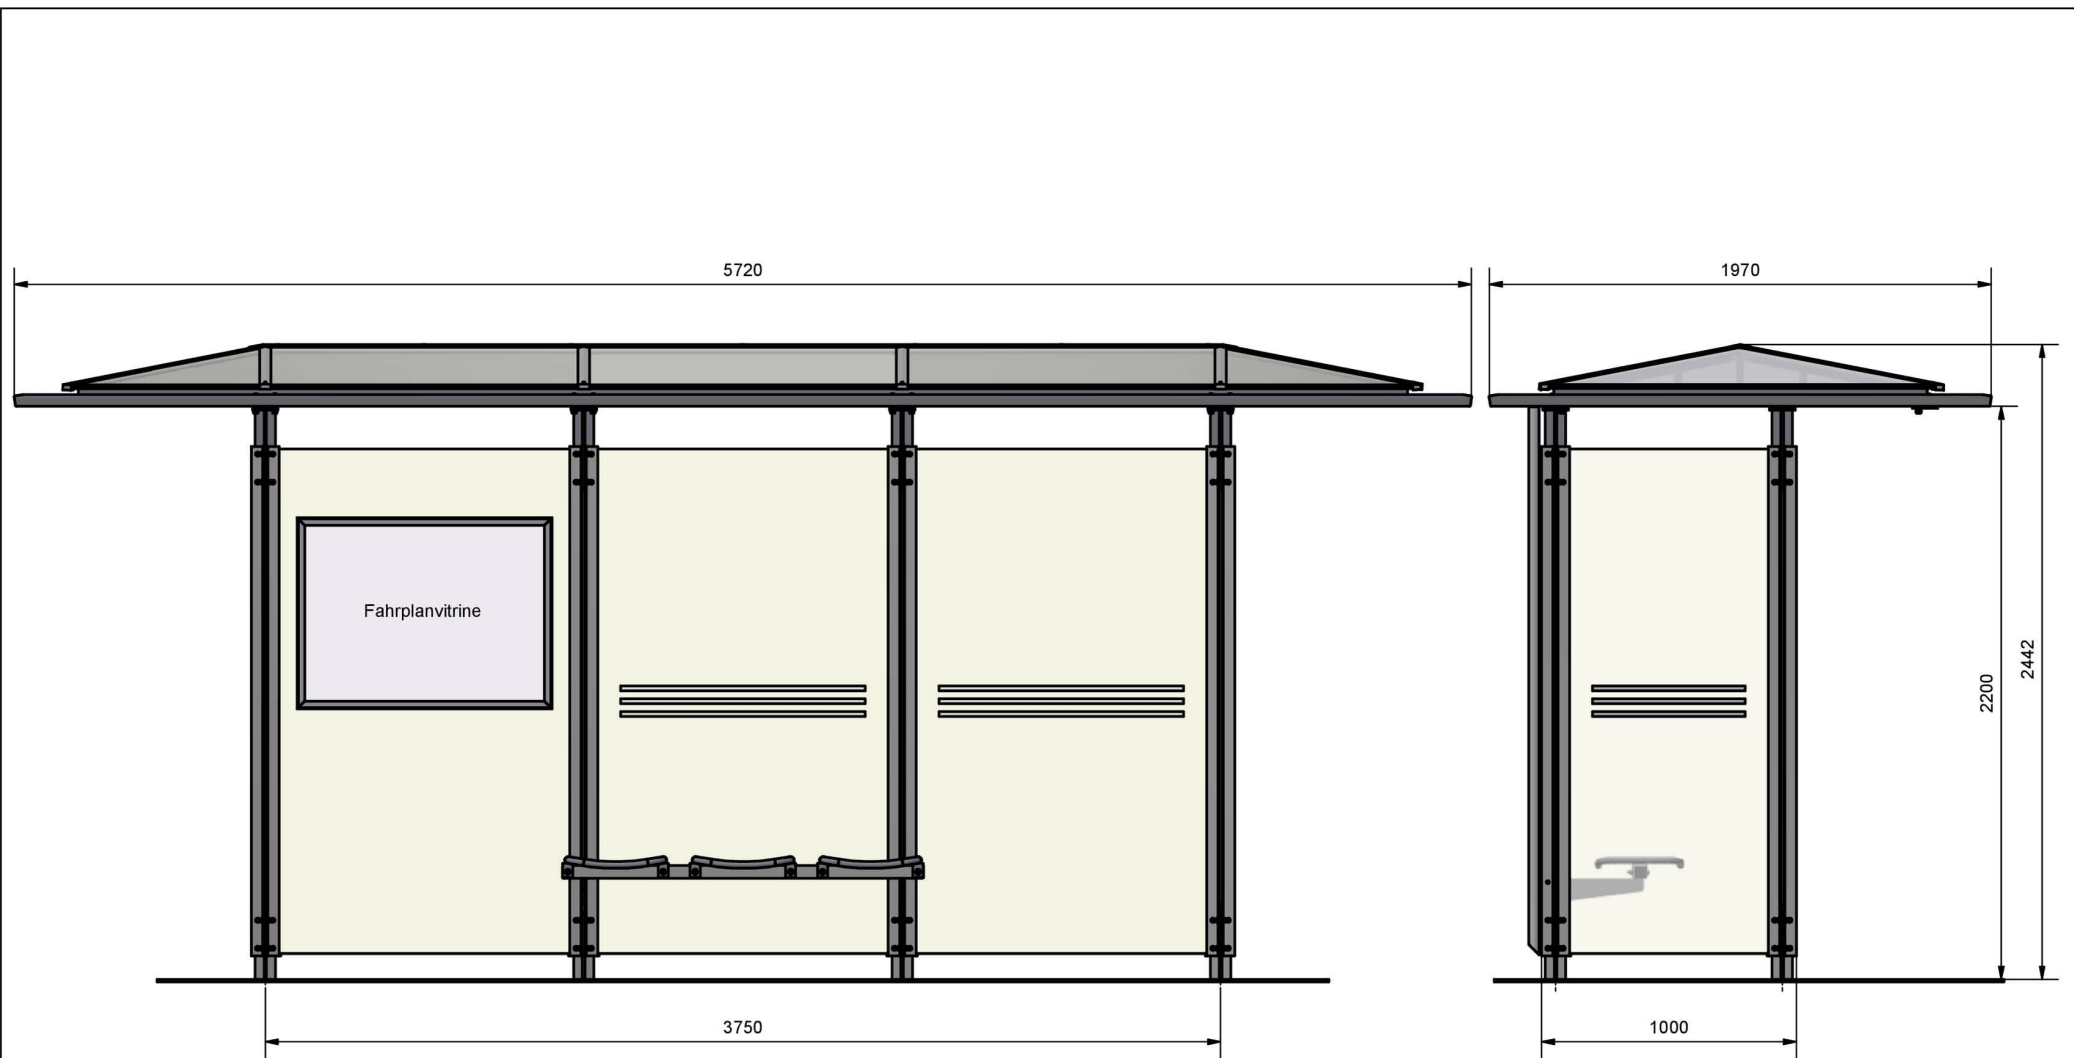

Die Produktzeichnung ist beispielhaft und zeigt teilweise optionale Sonderausstattungen.  
 Produkte sind in verschiedenen Farb- und Konfigurationsmöglichkeiten herstellbar.  
 Technische Änderungen vorbehalten.



Fahrgastunterstand K9 Spektra Walmdach

DIN ISO 128-30		Alle Maße in mm	Maßstab 1:20	Blatt DIN A3
Projektionsmethode 1		Diese Zeichnung ist unser Eigentum. Sie darf ohne unsere Zustimmung weder vervielfältigt, noch Dritten zugänglich gemacht werden.		
Kienzler Stadtmobiliar GmbH www.kienzler.com 07831 788 0				