



# KIENZLER

sicher.nachhaltig.mobil

## Wartehalle K17 Portal Glasdach



### Highlights

- Modernes Design
- Standfeste Rahmen-Optik
- Sehr langlebig

### Beschreibung

Der **Fahrgastunterstand K17 Portal** beweist, dass auch gute Gestaltung Ecken und Kanten haben darf. Er besticht durch seine **standfeste Rahmen-Optik**; dabei ist der klassische Cubus umklammert von kantigen, feuerverzinkten Längstraversen. Doch die tragende Konstruktion aus Stahlprofil-Rohren ist nicht nur ein **visuelles Highlight**, sondern auch **technisch vorbildlich**.

Die hohe Verarbeitungsqualität sorgt für **Langlebigkeit** und eröffnet interessante Perspektiven - auch für Stadtplaner und Kommunen.

Kienzler Stadtmobiliar GmbH  
Vorlandstraße 5  
77756 Hausach

Geschäftsführer  
Handelsregister  
USt-ID-Nr.

**Sebastian Hildbrand**  
700711 Freiburg i. Br.  
DE 814 782 825

Telefon **+49 7831 7880**  
Fax **+49 7831 78899**  
E-Mail **info@kienzler.com**

Homepage **www.kienzler.com**  
Standorte **Hausach, Willich**

Volksbank Mittlerer Schwarzwald BIC GENODE61KZT - IBAN DE86 6649 2700 0000 1093 04  
Sparkasse Kinzigtal BIC SOLADES1HAL - IBAN DE15 6645 1548 0000 0925 52

## Standard Zubehör

## Optionales Zubehör

- Sitzgelegenheit
- Werbevitrine
- Stromübergabe
- Fahrplanvitrine
- Laubschutz
- Schutzeinrichtung
- Photovoltaik-Anlage

## Technische Daten

### Tragende Konstruktion

- Portal (Stütze und Längsträger) aus Stahl-Profilrohren
- Feuerverzinkt
- In ausgewählten RAL-Tönen pulverbeschichtet

### Dach

#### Dachaufbau

- 10 mm (2 x 5 mm) Verbund-Sicherheitsglas
- Mit weißer, transluzenter Folie

#### Dachentwässerung

- Durch die rechte Stütze
- Oberirdisch ableitend

### Wände

#### Seitenwände

- 10 mm Einscheiben-Sicherheitsglas
- Mit Sichtstreifen (weiß)
- Maße: 1300 mm,
- Freitragend

#### Rückwände

- 10 mm Einscheiben-Sicherheitsglas
- Mit Sichtstreifen (weiß)

## Abmessungen

### Länge

- 4560 mm

### Tiefe

- 1850 mm

### Höhe

- 2300 mm

## Fundamente

### Fundamente / Befestigung


- Aufgeschraubt auf bauseitige Fundamente
- Fundamentpläne werden zur Verfügung gestellt

### Aufbauhöhe über Fundament (OKFFB)

- 200 mm

### Schneelast / Windlast

- Schneelast 1,56 kN / m<sup>2</sup>
- Windlast Zone 1

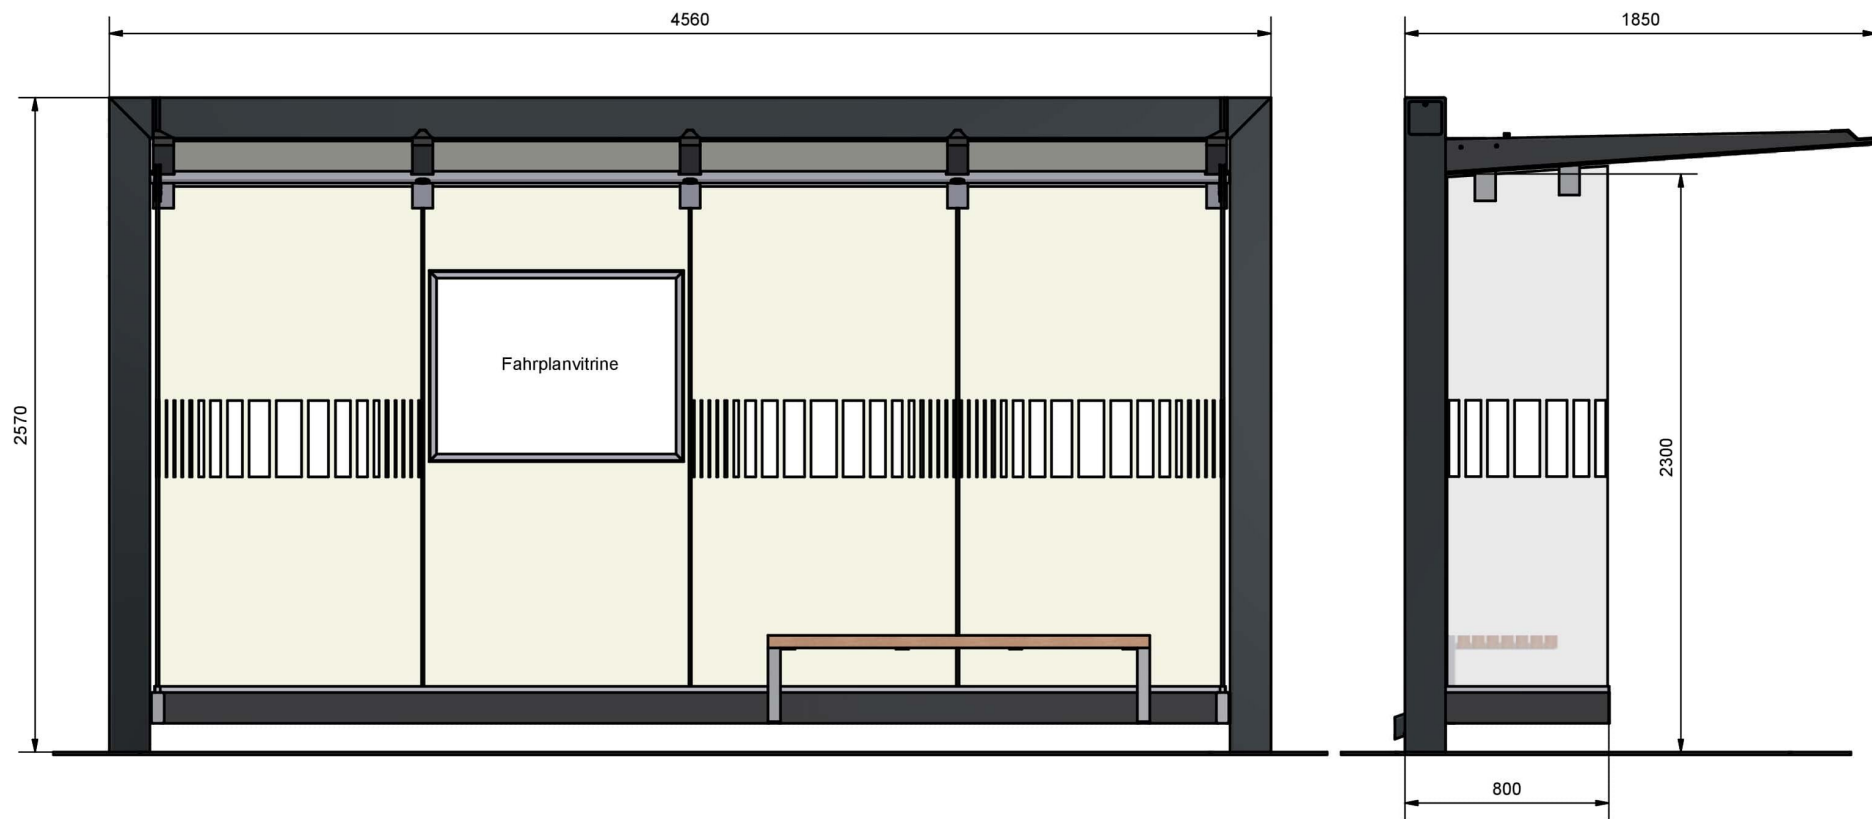

Die Produktzeichnung ist beispielhaft und zeigt teilweise optionale Sonderausstattungen.  
 Produkte sind in verschiedenen Farb- und Konfigurationsmöglichkeiten herstellbar.  
 Technische Änderungen vorbehalten.



Fahrgastunterstand K17 Portal Glasdach

DIN ISO 128-30  
 Projektionsmethode 1



Alle Maße  
 in mm

Maßstab  
 1 : 20

Blatt  
 DIN A3

Kienzler Stadtmobiliar GmbH  
 www.kienzler.com  
 07831 788 0

Diese Zeichnung ist unser Eigentum. Sie darf  
 ohne unsere Zustimmung weder vervielfältigt,  
 noch Dritten zugänglich gemacht werden.