



sicher.nachhaltig.mobil

Wartehalle K17 Portal Flachdach



Highlights

- Modernes Design
- Standfeste Rahmen-Optik
- Sehr langlebig

Beschreibung

Der **Fahrgastunterstand K17 Portal** beweist, dass auch gute Gestaltung Ecken und Kanten haben darf. Er besticht durch seine **standfeste Rahmen-Optik**; dabei ist der klassische Cubus umklammert von kantigen, feuerverzinkten Längstraversen. Doch die tragende Konstruktion aus Stahlprofil-Rohren ist nicht nur ein **visuelles Highlight**, sondern auch **technisch vorbildlich**.

Die hohe Verarbeitungsqualität sorgt für **Langlebigkeit** und eröffnet interessante Perspektiven - auch für Stadtplaner und Kommunen.

Standard Zubehör

Optionales Zubehör

- Sitzgelegenheit
- Werbevitrine
- Stromübergabe
- Fahrplanvitrine
- Laubschutz
- Schutzeinrichtung
- Photovoltaik-Anlage

Technische Daten

Tragende Konstruktion

- Portal (Stütze und Längsträger) aus Stahl-Profilrohren
- Feuerverzinkt
- In ausgewählten RAL-Tönen pulverbeschichtet

Dach

Dachaufbau

- Dachelement aus verzinktem Stahlblech
- In RAL 7047 Telegrau 4
- Dachkranz Höhe: 120 mm

Dachentwässerung

- Durch die rechte Stütze
- Oberirdisch ableitend

Wände

Seitenwände

- 10 mm Einscheiben-Sicherheitsglas
- Mit Sichtstreifen (weiß)
- Maße: 1300 mm
- Freitragend

Rückwände

- 10 mm Einscheiben-Sicherheitsglas
- Mit Sichtstreifen (weiß)

Abmessungen

Länge

- 4560 mm

Tiefe

- 1850 mm

Höhe

- 2300 mm

Fundamente

Fundamente / Befestigung


- Aufgeschraubt auf bauseitige Fundamente
- Fundamentpläne werden zur Verfügung gestellt

Aufbauhöhe über Fundament (OKFFB)

- 200 mm

Schneelast / Windlast

- Schneelast 1,30 kN / m²
- Windlast Zone 2

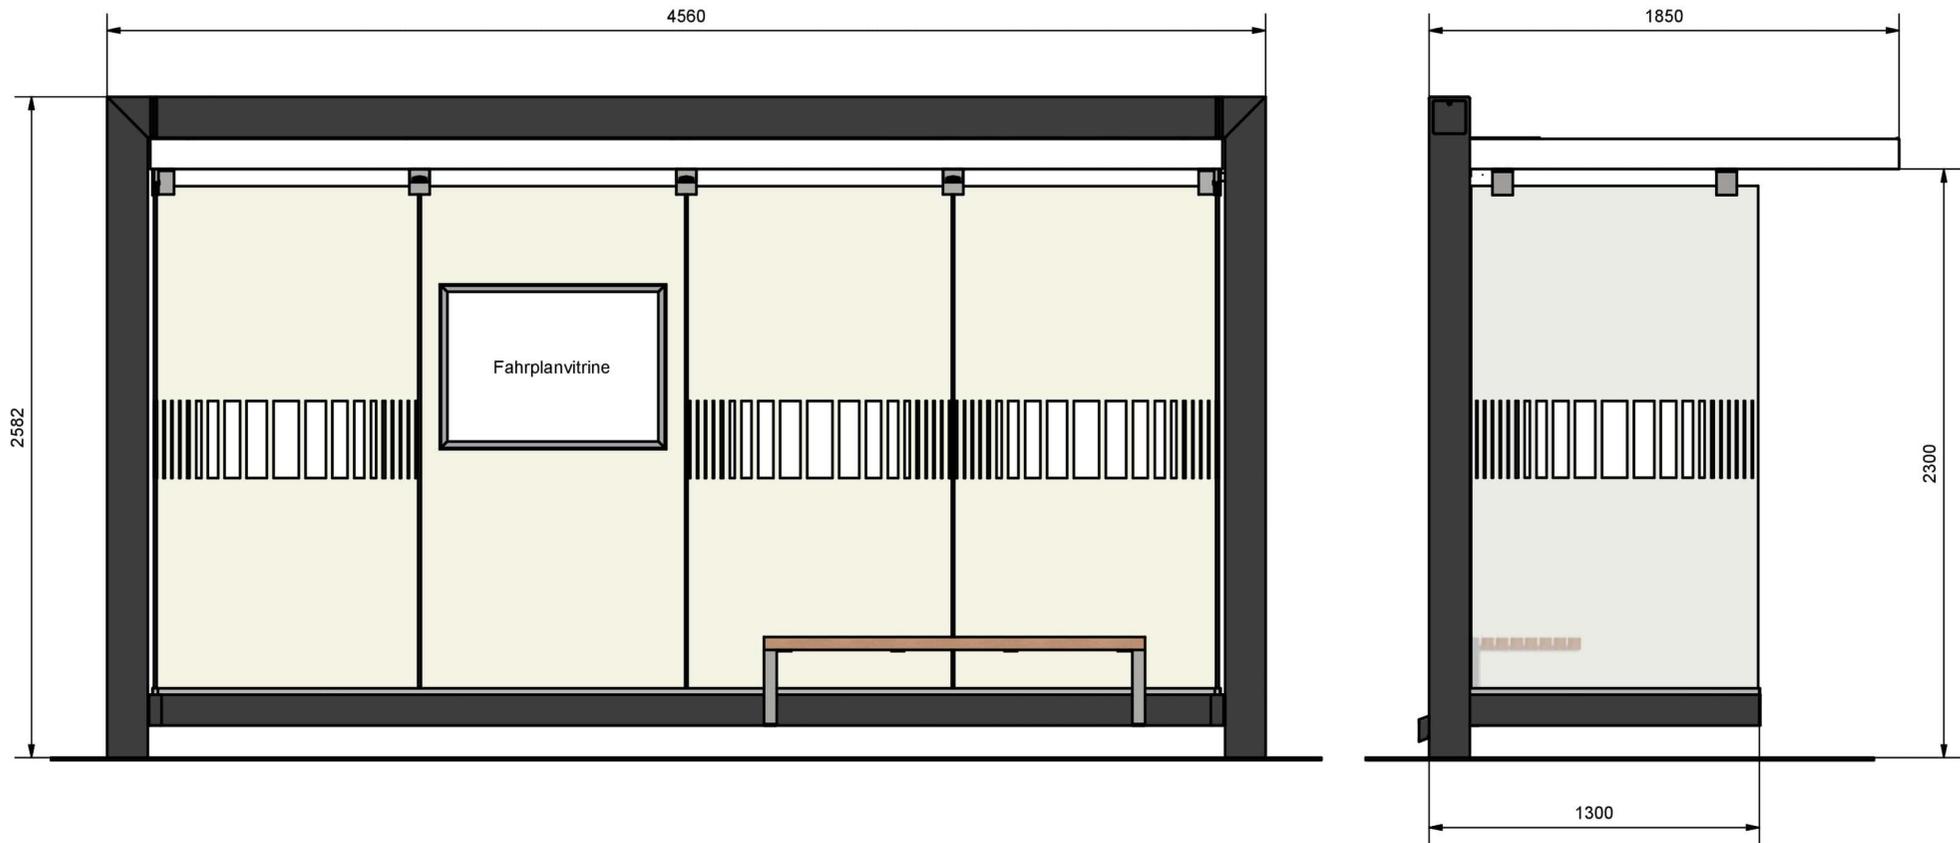

Die Produktzeichnung ist beispielhaft und zeigt teilweise optionale Sonderausstattungen.
 Produkte sind in verschiedenen Farb- und Konfigurationsmöglichkeiten herstellbar.
 Technische Änderungen vorbehalten.



Fahrgastunterstand K17 Portal Flachdach

DIN ISO 128-30		Alle Maße	Maßstab	Blatt
Projektionsmethode 1		in mm	1:20	DIN A3
Kienzler Stadtmobiliar GmbH www.kienzler.com 07831 788 0		Diese Zeichnung ist unser Eigentum. Sie darf ohne unsere Zustimmung weder vervielfältigt, noch Dritten zugänglich gemacht werden.		